

MEMO


Date : 4 septembre 2007

Destinataire : Ministère du développement durable,
de l'environnement et des parcs -
Service des projets en milieu hydrique



Objet

La figure jointe constitue la mise à jour du schéma de gestion des eaux (figure 4.20 de l'étude d'impact, tome 3, volume 2, annexe 1) afin de tenir compte de la présence du futur aqueduc municipal.

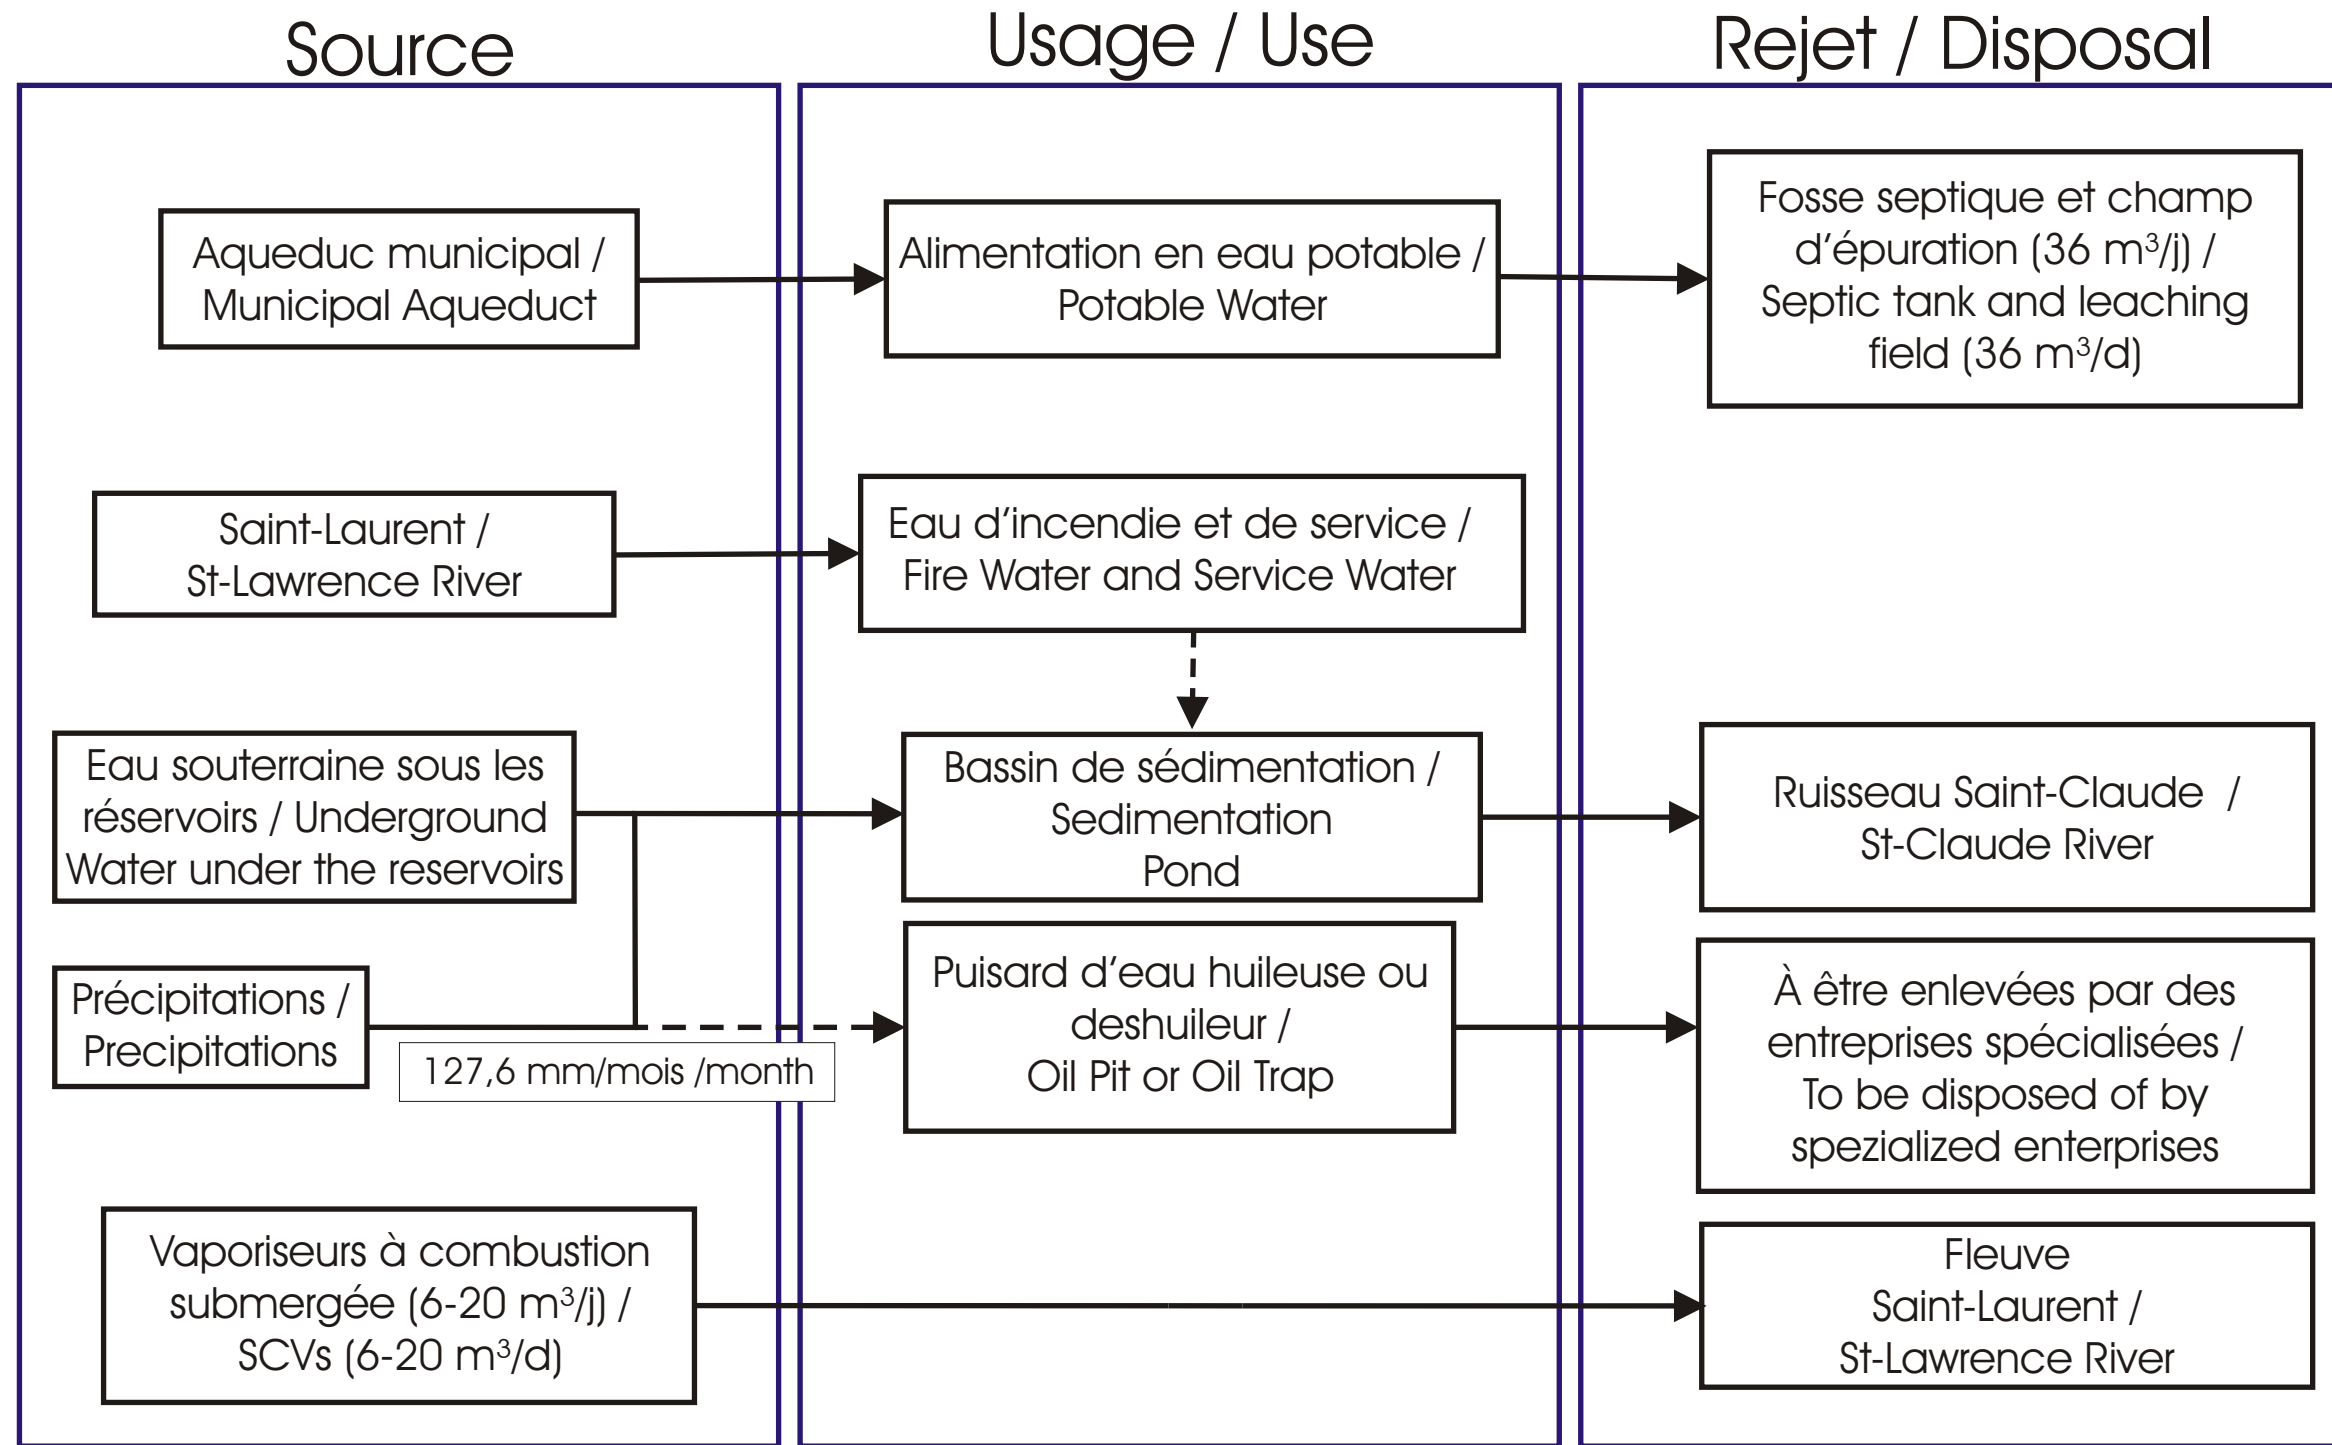

Titre / Title
Schéma de gestion des eaux / Water Management Diagram

Projet / Project
IMPLANTATION D'UN TERMINAL DE GNL / IMPLEMENTATION OF AN LNG TERMINAL

	Consultant Directeur de projet / Project Director Yves Comtois
	Consultant 

Echelle / Scale Pas à l'échelle / Not to scale	No. pr / 603737
---	---------------------------

No.	yyyy/mm/dd	aaaa/mm/j	Description	Dessiné/Drawn	Vérifié/Verified
	2007/09/04		Révision	H. Dubois	Y. Comtois