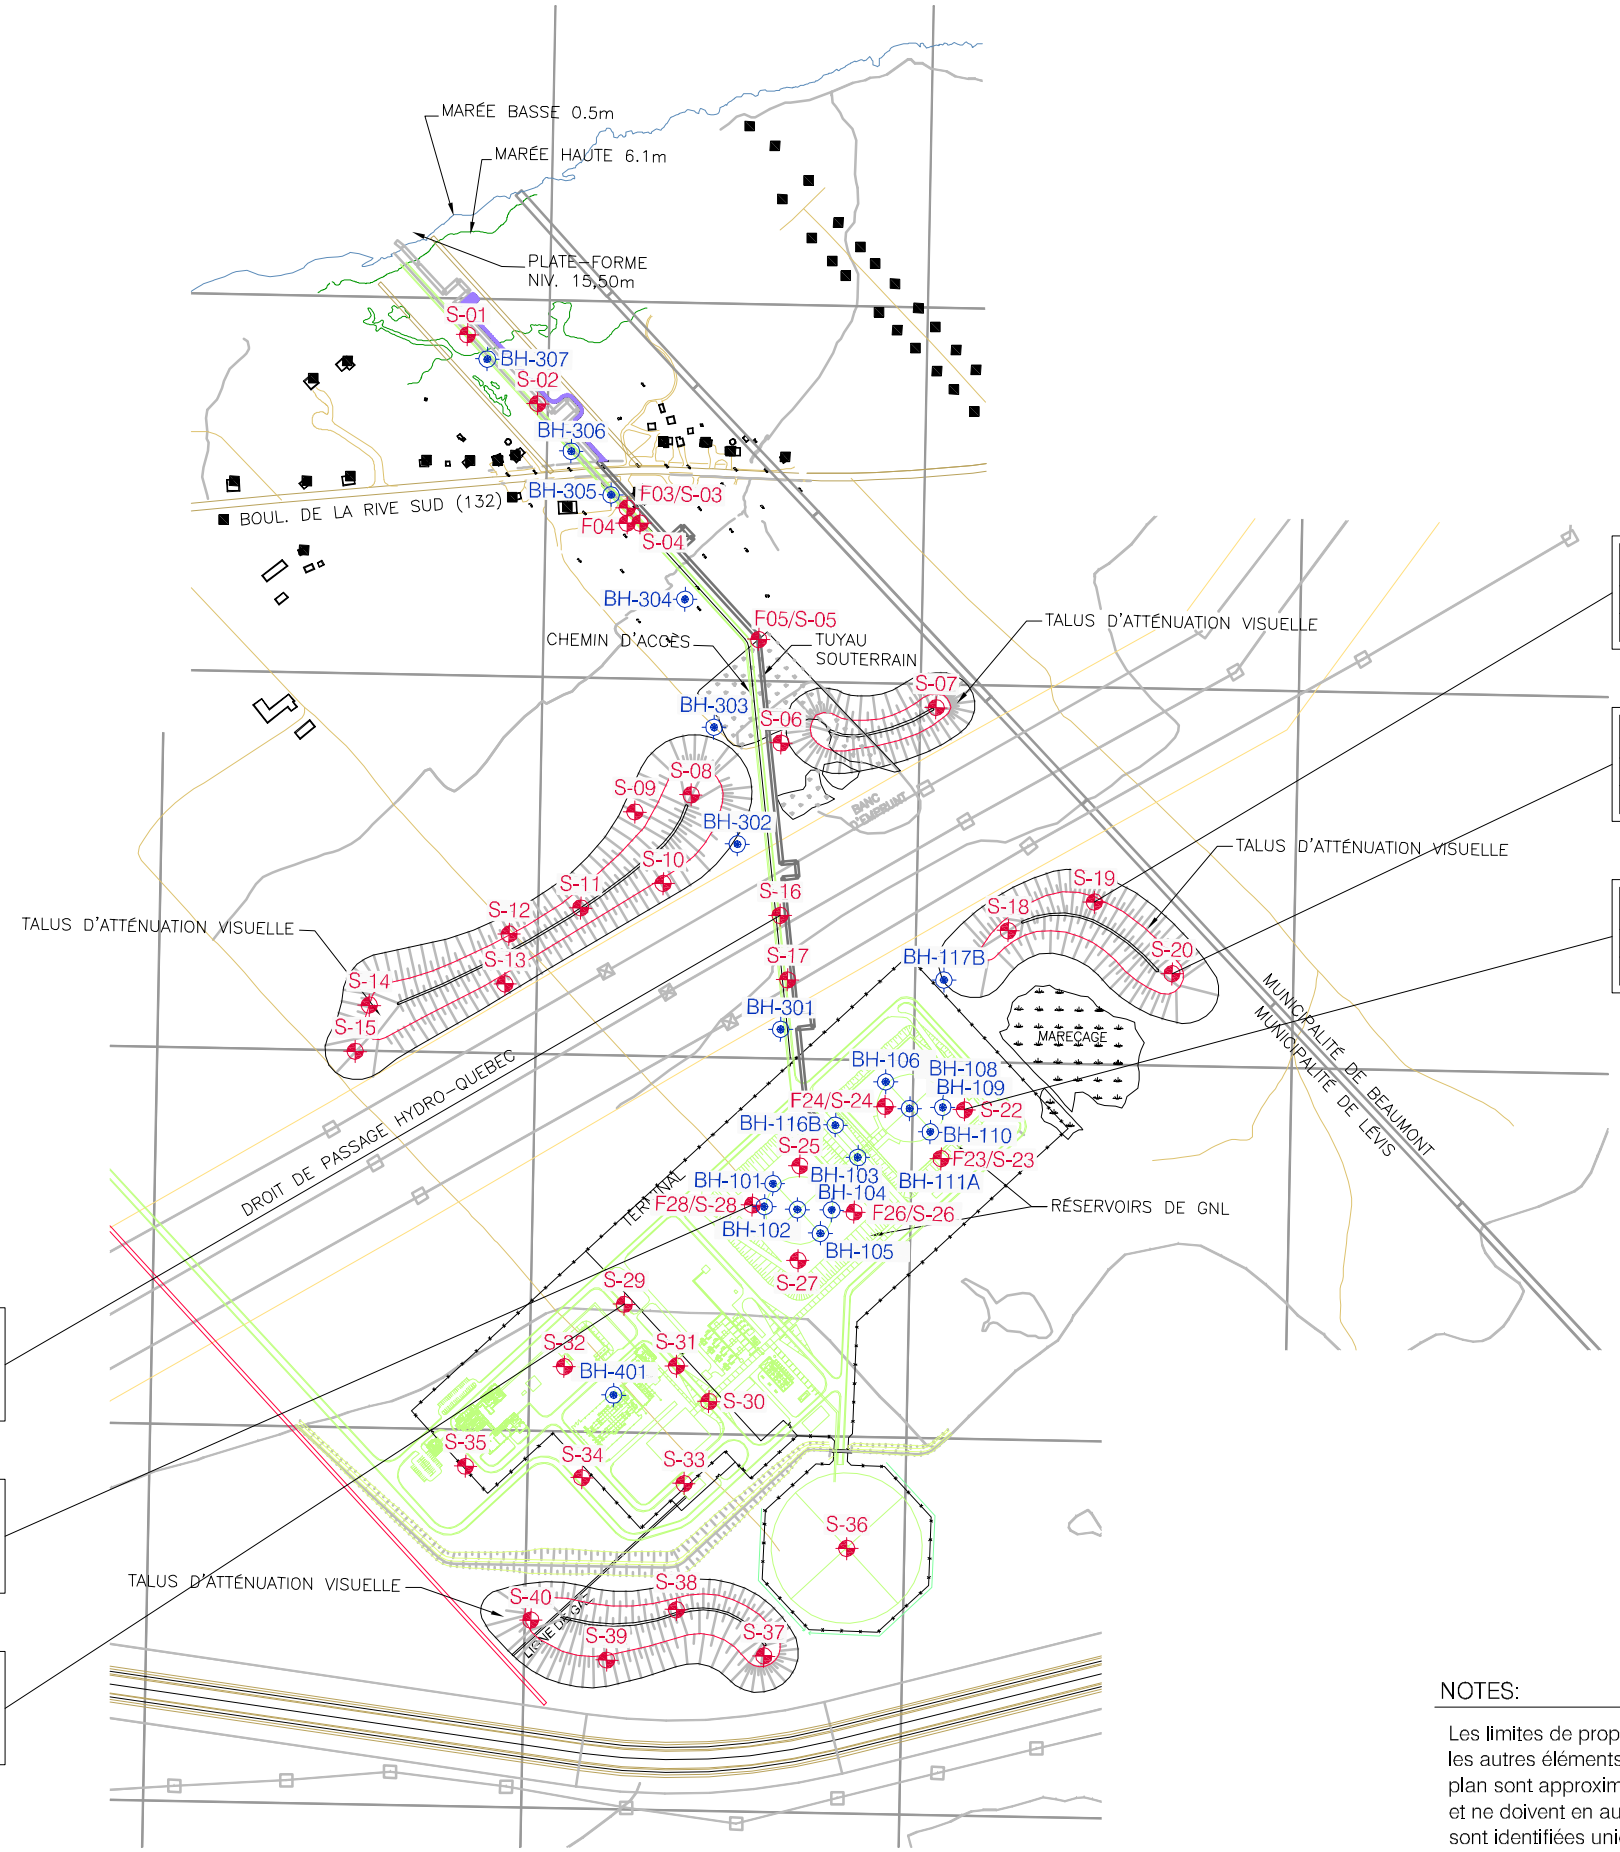

S-19-1	0,10-0,20m (2006-08-21)
PARAMÈTRE	CODE
HP. (C_{10}- C_{50})	◆

S-20-1	0,40-0,50m (2006-08-21)
PARAMÈTRE	CODE
HP. (C_{10}- C_{50})	●

S-22-1	0,10-0,20m (2006-08-21)
PARAMÈTRE	CODE
HP. (C_{10}- C_{50})	◆

S-16-1	0,00-0,10m (2006-07-28)
PARAMÈTRE	CODE
HP. (C_{10}- C_{50})	●

S-28-1	0,00-0,10m (2006-07-29)
PARAMÈTRE	CODE
HP. (C_{10}- C_{50})	◆

S-29-1	0,00-0,10m (2006-08-21)
PARAMÈTRE	CODE
HP. (C_{10}- C_{50})	●

NOTES:

Les limites de propriété ainsi que la localisation de tous les autres éléments physiques qui apparaissent sur ce plan sont approximatives; elles n'ont aucune valeur légale et ne doivent en aucun cas être utilisées à cette fin. Elles sont identifiées uniquement dans le but d'assister l'argumentation technique faisant partie de ce rapport.

LÉGENDE:

- S-01 — Sondages de surface (Jacques Whitford, 2006)
- F-02 — Forages profonds (Jacques Whitford, 2006)
- BH-301 — Forages antérieurs (Terratech, 2005)
- ■ — Résidences

Code de couleur en fonction des valeurs fixées dans la "Politique de protection des sols et de réhabilitation des terrains contaminés (MDDEP)"

S-19-1	0,10-0,20m (2006-08-21)
PARAMÈTRE	CODE
HP. (C_{10}- C_{50})	●
	◆
	■

Point d'identification et type d'analyse
Résultat
Profondeur de l'échantillon et date
Plage A-B
Plage B-C
> Critère C

SOURCES:

Plan de base dessiné par SNC-Lavalin Environnement, Étude d'impact sur l'environnement, Implantation d'un terminal méthanier à Lévis.

0 100 200 300 400 500 m

SNC·LAVALIN Rabaska

Date:	2006-04-28	Échelle:	graphique
Dessiné par:	M.T.	Vérifié par:	M.D.
Approuvé par:	M.L'E.		
No. de dessin:	QCM50057-UTR-09	No. de projet:	QCM50057

Jacques Whitford
8170, Ch. Montview bureau 100
Mont-Royal (Québec) H4P 2L7
Tél. (514) 739-0708 Téléc.: (514) 739-8499

CARACTÉRISATION ENVIRONNEMENTALE DES SOLS 2006
SITE DU PORT MÉTHANIER, LÉVIS, QC

RÉSULTATS ANALYTIQUES DES SOLS
HP. ($C_{10}C_{50}$)

FIGURE A-3b

P:\JOB\1 - 50000 ES\QCM 50057 - SNC LAVALIN - RABASKA LNG PROJECT EIA\CAD\PHASE II\QCM50057-UTR-09.DWG